



Эскиз стеллажа под кондиционеры

Разрез 1-1

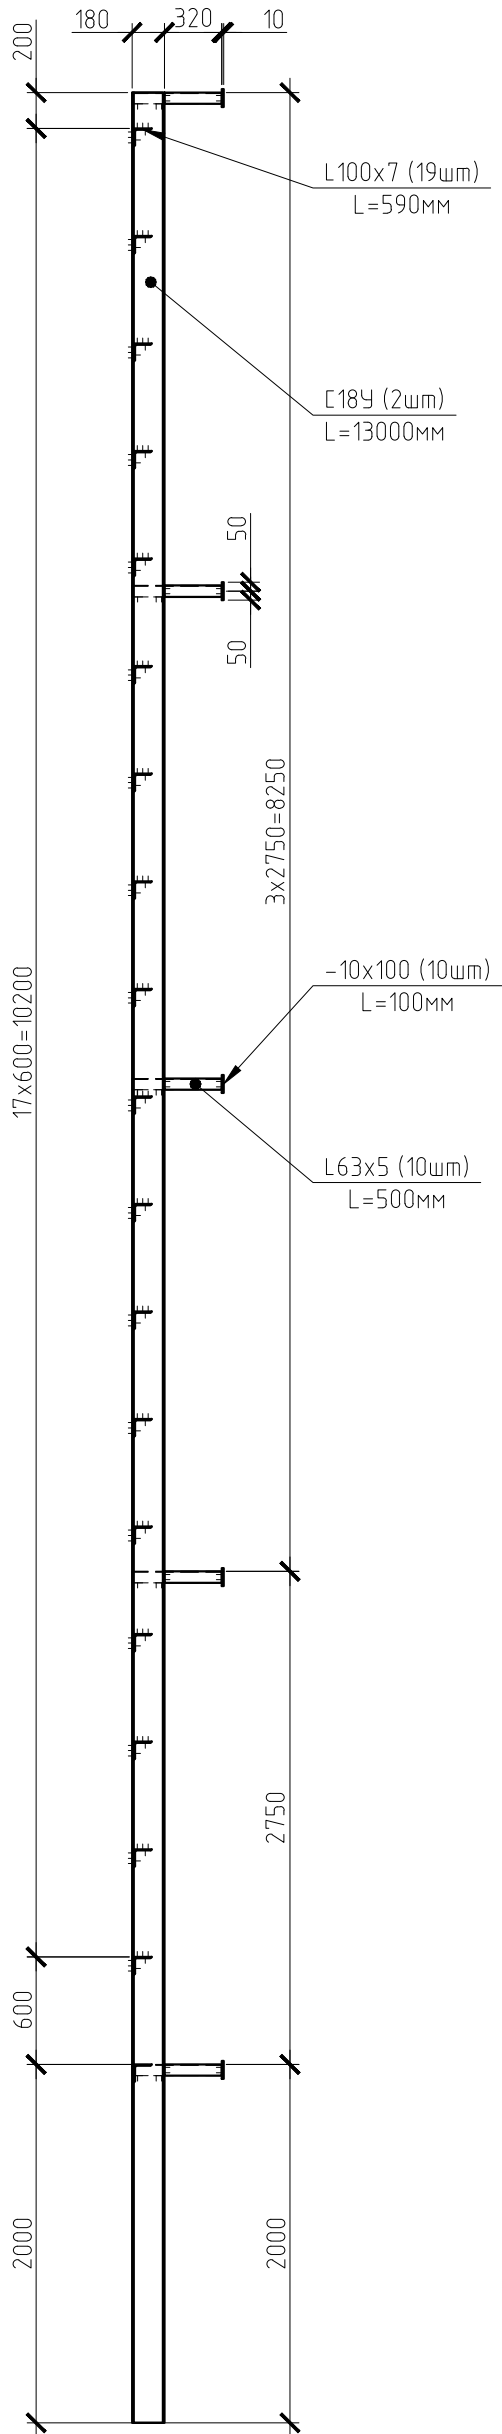

1

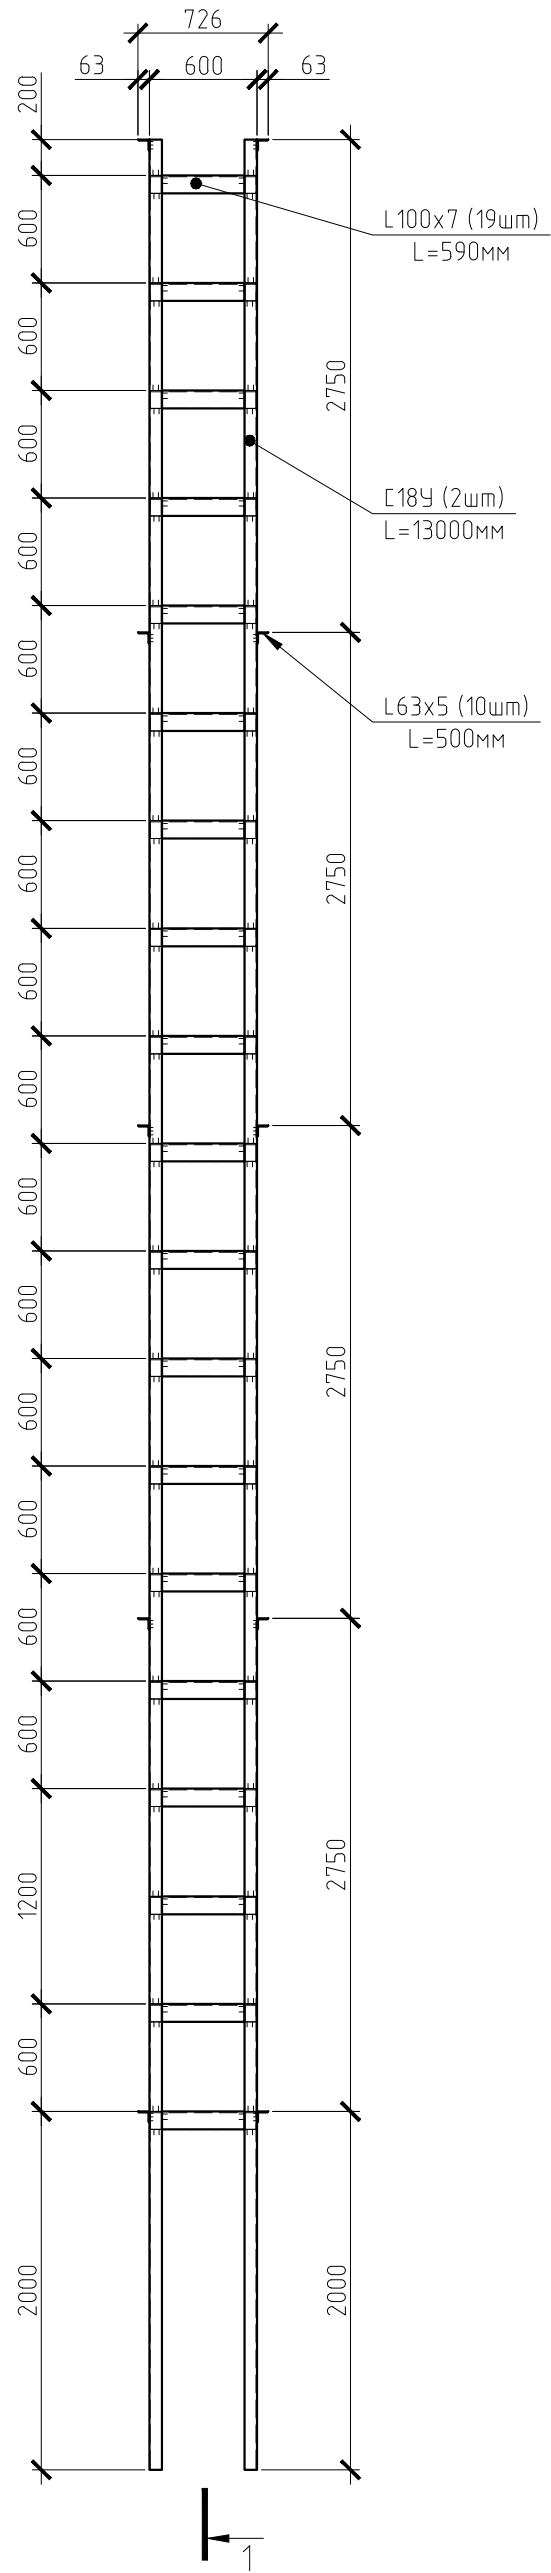

Инд. № подл.	Подп. и дата	Взам. инв. №	Согласовано				